

DEPARTEMENT DE LA HAUTE - GARONNE
COMMUNE D'AUZEVILLE TOLOSANE

PERMIS D'AMENAGER

AMENAGEMENT DE L'ECOQUARTIER ARGENTO
PHASE 2
Lieux dits "Argento et la Croix de Lamarque"

Coupes types

PA8-1b

Ech : 1/500

Ind	Date	Modification	Dressé par	Vérifié par
A	03-12-2019	Création du document	L.F.	A.D.
B	12-12-2019	Modifications suite aux remarques services d'Instruction et ENEDIS	L.F.	A.D.
C				
D				
E				



Maîtrise d'ouvrage
Mairie d'Auzerville-Tolosane
8, Allée de la Duronto BP 62503
31 320 Auzerville - Tolosane
Tél : 05 61 73 56 02



Equipe de Maîtrise d'œuvre
Les Racines cubiques
2, rue de l'Eglise
31460 Aurios-sur-Vendinelle



Atelier Sol et Cité, Architectes Urbanistes
23, Route de Bagnac - 31200 Toulouse
Tél : 05 61 57 86 43



Woodstock Paysage, Architectes Paysagistes
36 Ouil de Touris - 31000 Toulouse
Tél : 06 84 79 12 74



Dumons Ingénierie, Bureau d'études VRD et Structure
77 Allée de Brienne - 31 000 Toulouse
Tél : 05 61 12 66 66




ECR Environnement
3, avenue de Guyane - 33610 CANEJAN
Tél : 05 57 26 79 79

Z:\DESIGN\08\08\08\01-AUZEVILLE-Argento\12-DOSSIER COMPLEMENTAIRE\PERMIS D'AMENAGER\PHASE 2\Auzerville Argento-Phase2-PA-1a1-B.dwg

PROFIL EN LONG A-A' SOUS LA LIGNE HAUTE TENSION


Echelle en X : 1/500
Echelle en Y : 1/200

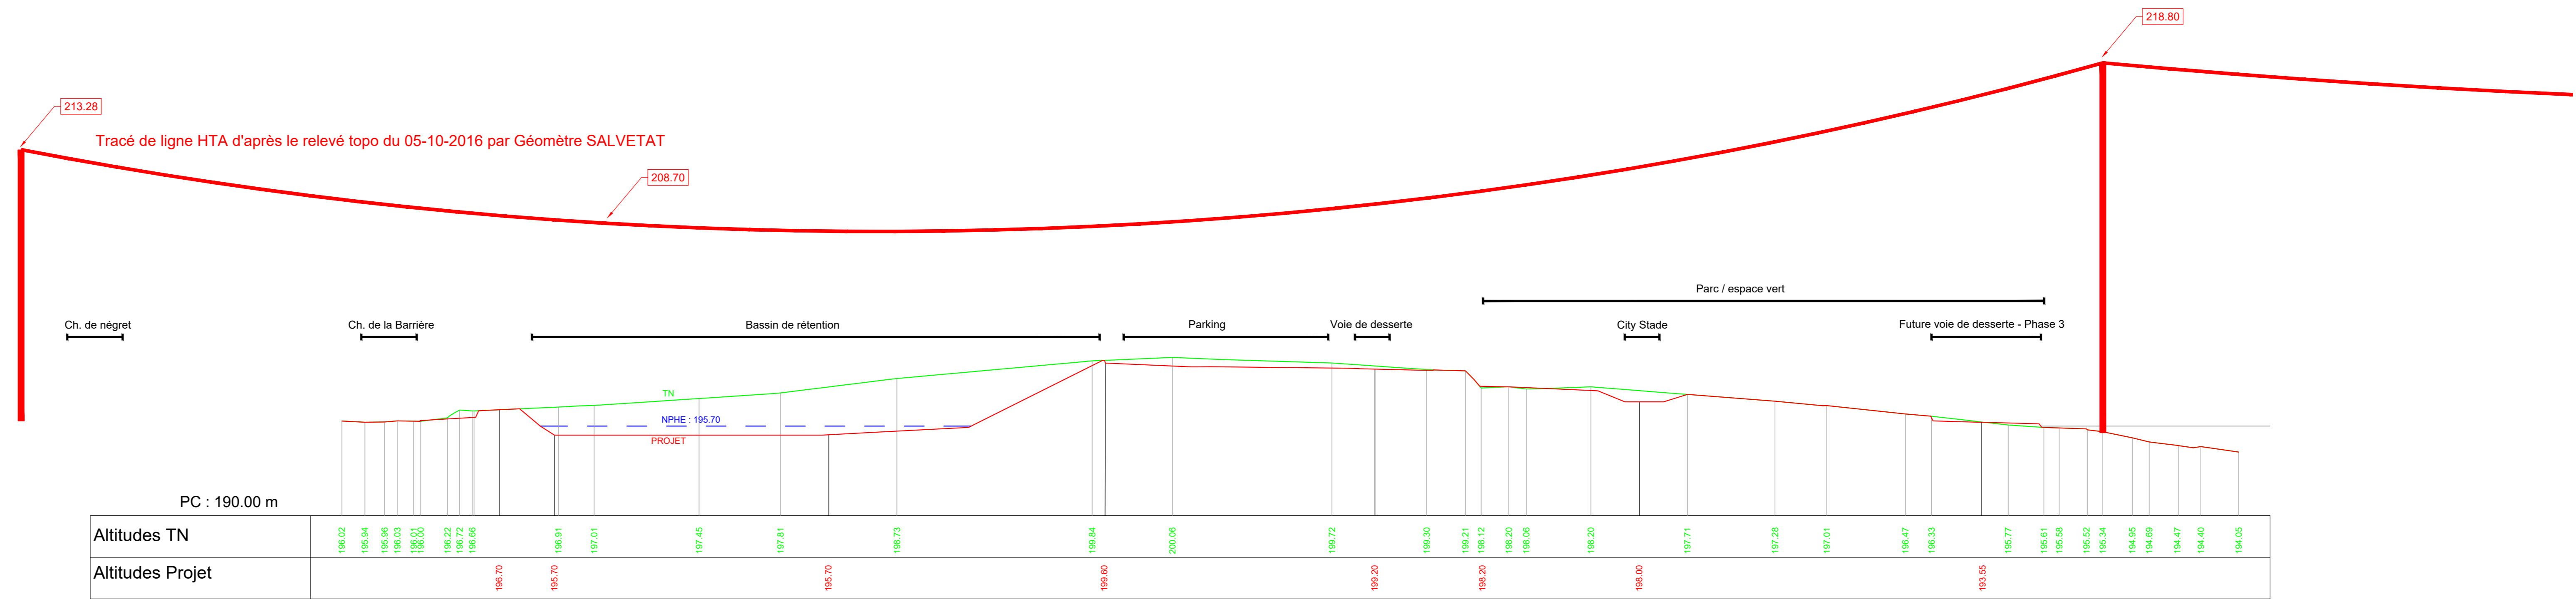

COUPE TYPE B-B'

Echelle en X : 1/100
Echelle en Y : 1/100

Bassin de rétention

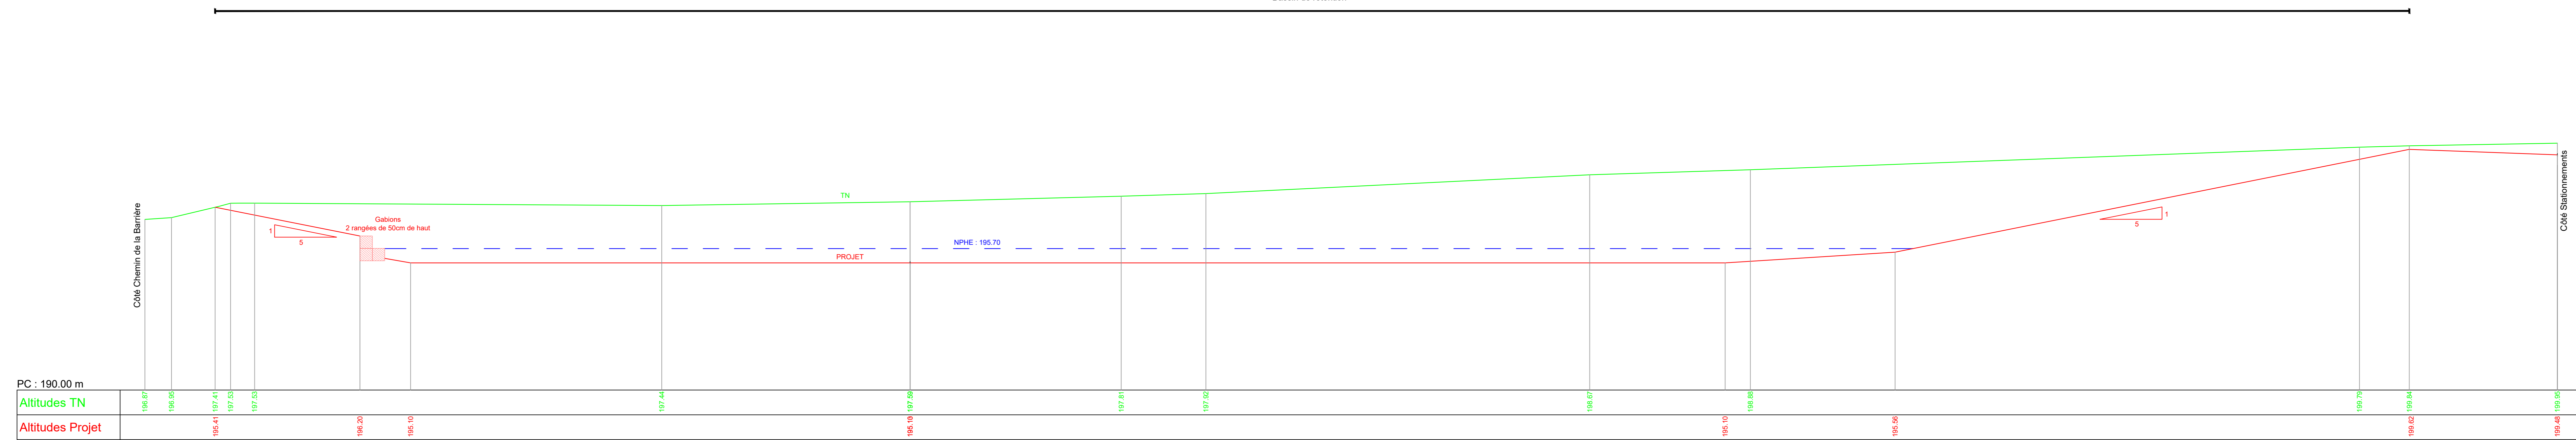

COUPE TYPE C-C'

Echelle en X : 1/100
Echelle en Y : 1/100

Bassin de rétention

